

[www.lawendowejaslo.pl](http://www.lawendowejaslo.pl)


POWIERZCHNIA UŻYTKOWA LOKALU:

**43,11 m<sup>2</sup>**

+ 4,90 m<sup>2</sup> powierzchnia balkonu

ZESTAWIENIE POMIESZCZEŃ (m<sup>2</sup>):

1	Salon + kuchnia	19,74
2	Sypialnia	11,97
3	Łazienka	3,54
4	Korytarz	7,86
5	Balkon	4,90

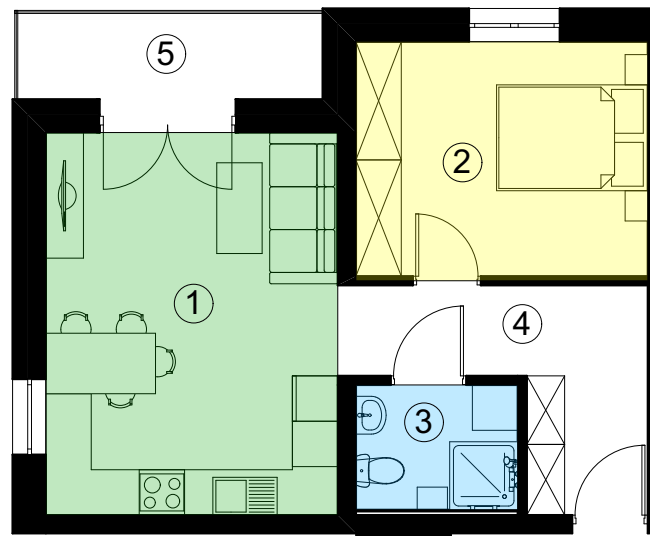

SKALA  
1:100



Biuro projektowe:

**W23** Architekci

1. Wymiary pomieszczeń, lokalizacje przyborów sanitarnych, rozmieszczenie punktów instalacyjnych podano zgodnie z projektem budowlanym. Mogą wystąpić niewielkie różnice wymiarów i usytuowania elementów powstałe w trakcie realizacji prac budowlanych i na podstawie projektów wykonawczych. Podane wymiary są wymiarami w świetle pionowych przegród (ścian) w stanie wykończonym.
2. Powierzchnia użytkowa lokalu jest określona na podstawie Rozporządzenia Ministra Rozwoju z dnia 11.09.2020r w sprawie szczegółowego zakresu i formy projektu budowlanego. Powierzchnia użytkowa jest obliczana zgodnie z PN-ISO 9836:2015-12 w metrach kwadratowych z dokładnością do dwóch miejsc po przecinku.
3. Przedstawiona na rzucie aranżacja ma charakter przykładowy, umeblowanie nie stanowi wyposażenia nabywanego lokalu.

